

Vandløb nr. 8 HENNINGE-AFLØBET m. tilløb.

A. Grundlag for regulativet.

Regulativet er udarbejdet på grundlag af tidligere regulativ stadfæstet d. 10.04.1951, samt vandløbsloven af 11. april 1949 med senere ændringer.

B. Vandløbets beskrivelse.

Nærværende vandløb omfatter et hovedløb, samt 2 sideløb.

C. Hovedløbet:

Hovedløbet har sit udspring ca. 80 m. øst for skellet mellem matr. nr. 9 a Torpe by og 3 a Henninge og Vindeltorpe byer, begge Skrøbelev sogn. Med hovedretningen syd passerer det matr. nr. 3 f, 5 b og 6 a, derefter løber det under Amtsvejen (nr. 720), drejer mod syd og slutter i matr. nr. 8 a ca. 20 m. syd for bivej nr. 121. Alle sidstnævnte matr. nr. er beliggende i Henninge og Vindeltorpe byer, Skrøbelev sogn.

1a. Nordlige tilløb.

Udspringer i skellet mellem matr. nr. 5 b og 6 a begge Henninge og Vindeltorpe byer, Skrøbelev sogn og løber i vestlig retning indtil det udmunder i hovedløbet. (st. 490).

1b. Sydlig tilløb.

Udspringer hvor matr. nr. 6 a, 8 b og 9 a støder sammen, løber mod syd og drejer mod vest gennem 6 a og 9 a for til sidst at munde ud i hovedløbet ved matr. nr. 6 e. (st. 802).
- Alle matr. nr. er beliggende i Henninge og Vindeltorpe byer, Skrøbelev sogn.

Med hensyn til vandløbets nærmere placering henvises til det vedlagte oversigtskort.

C. Vandløbets skikkelse.

Vandløbet er rørlagt i hele sin længde - ialt 1655 m., heraf udgør hovedløbet 1240 m., det nordlige tilløb 168 m. og det sydlige tilløb 247 m.

| Station | Rørdiameter/ Bundbredde | % -fald | Kote | Bemærkninger |
|--------------------|----------------------------|---------|------|--------------|
| <u>HOVEDLØBET:</u> | | | | |
| 0 | | | 6,11 | Brønd - 1m |
| 0 - 63 | ø 50 | 16,00 | | |
| 63 - 300 | ø 50 | 5,80 | | |
| 300 | | | 3,72 | Brønd - 1m |
| 300 - 490 | ø 50 | 5,80 | | |

| | | | | |
|-------------|------|------|------|--------------------------------|
| 490 | | | 2,66 | Brønd - 1m |
| 490 - 640 | ø 60 | 2,20 | | |
| 640 | | | 2,77 | Brønd - 1m |
| 640 - 802 | ø 60 | 2,20 | | |
| 802 | | | 1,91 | Brønd - 1m |
| 802 - 1218 | ø 60 | 3,10 | | |
| 1218 | | | 0,66 | Brønd - 1m Alenrør Udløb |
| 1218 - 1240 | ø 60 | | | |
| 1240 | | | | |

NORDRE TILLØB:


| | | | | |
|---------|-----|-------|------|-------------------------|
| 0 | | | 3,21 | Brønd - 60 cm |
| 0 - 168 | 10" | 25,00 | | |
| 168 | | | 2,66 | Brønd - 1m (st. 490) |

SØNDRE TILLØB:

| | | | | |
|---------|----|------|------|-------------------------|
| 0 | | | 2,61 | Brønd - 60 cm. |
| 0 - 247 | 8" | 2,50 | | |
| 247 | | | 1,91 | Brønd - 1m (st. 802) |

Opmåling er foretaget efter eksisterende projekt.

Vandløb nr. 8: Henninge afløbet

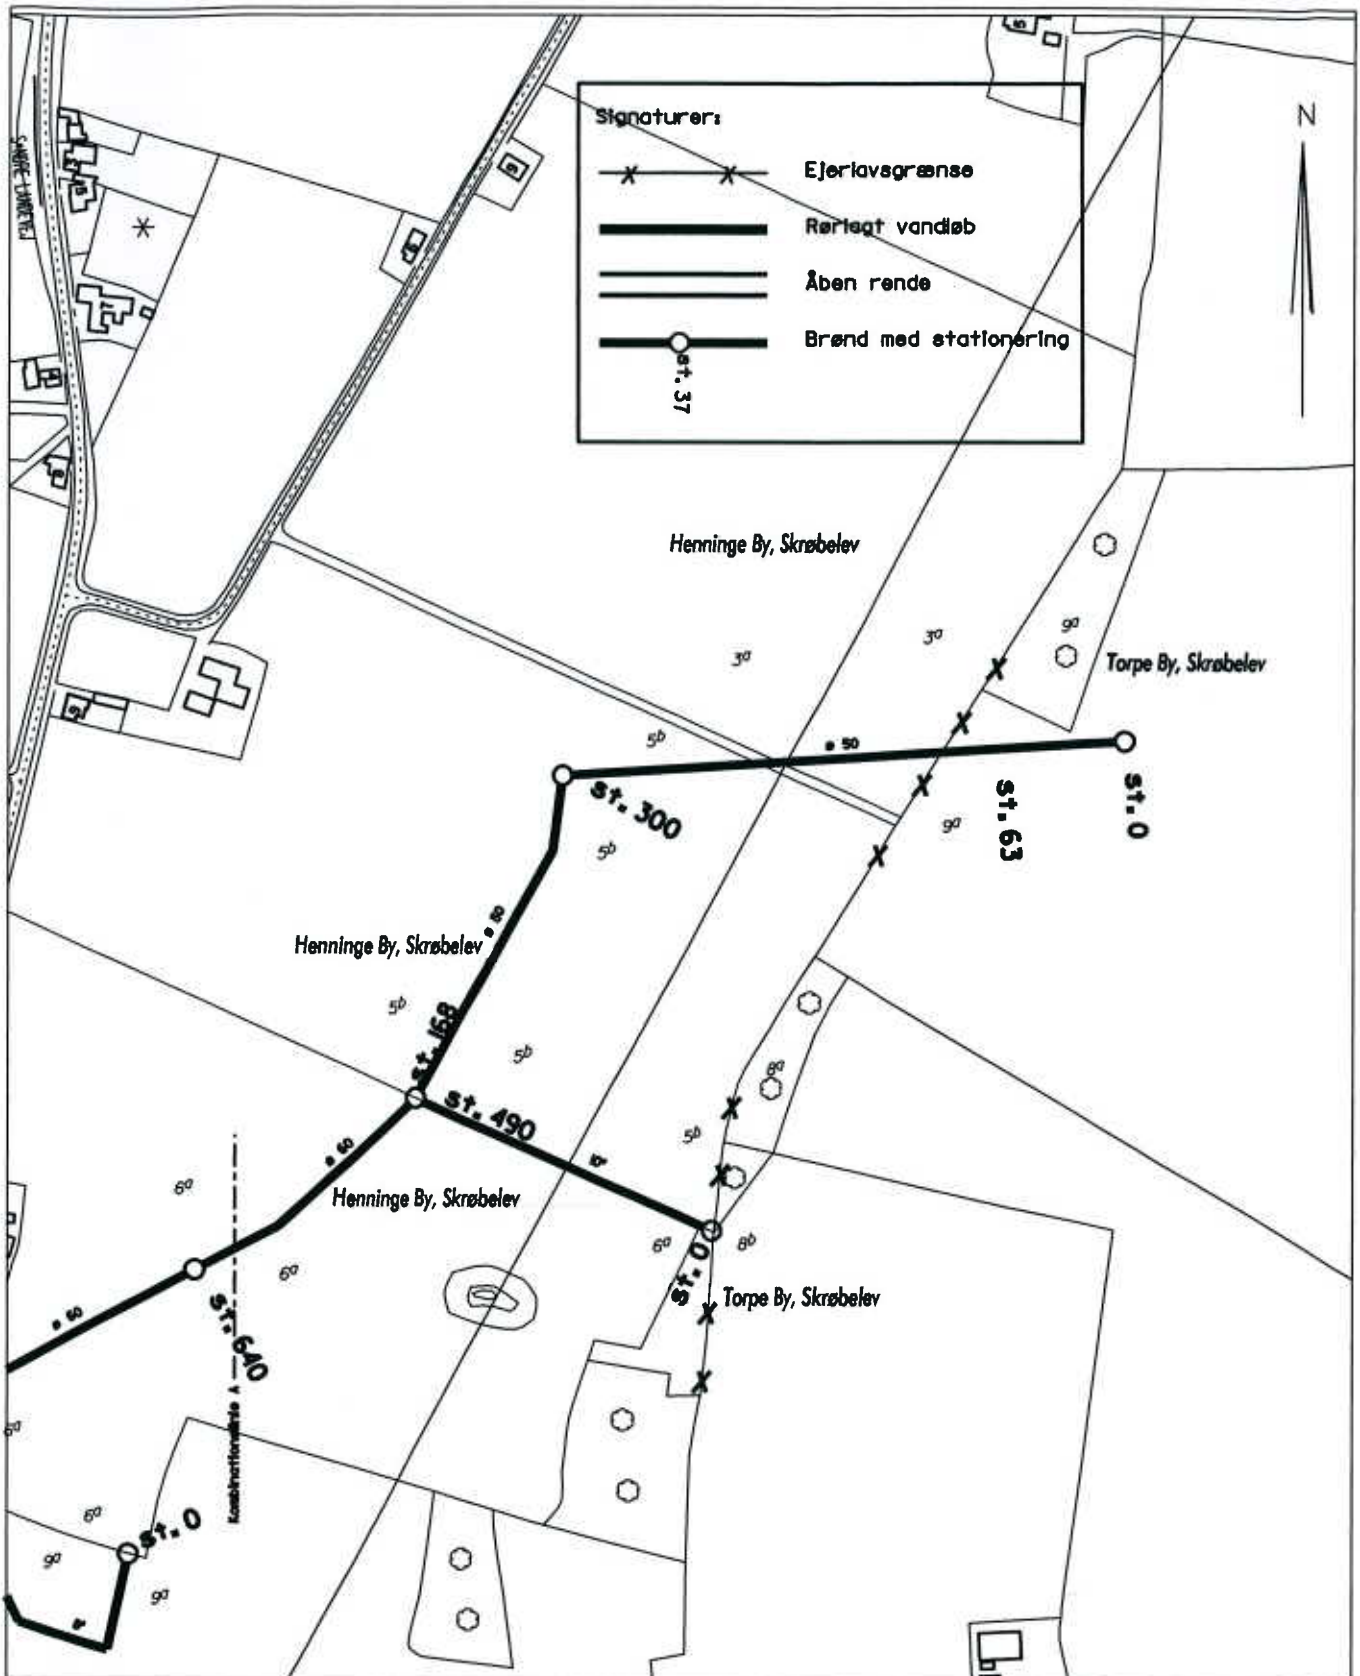


Kortbilag til Rudkøbing kommunes vandløbsregulativ

Mål 1 : 4000



Kort nr. 8 A
Nov. 1997

Vandløb nr. 8: Henningeafløbet

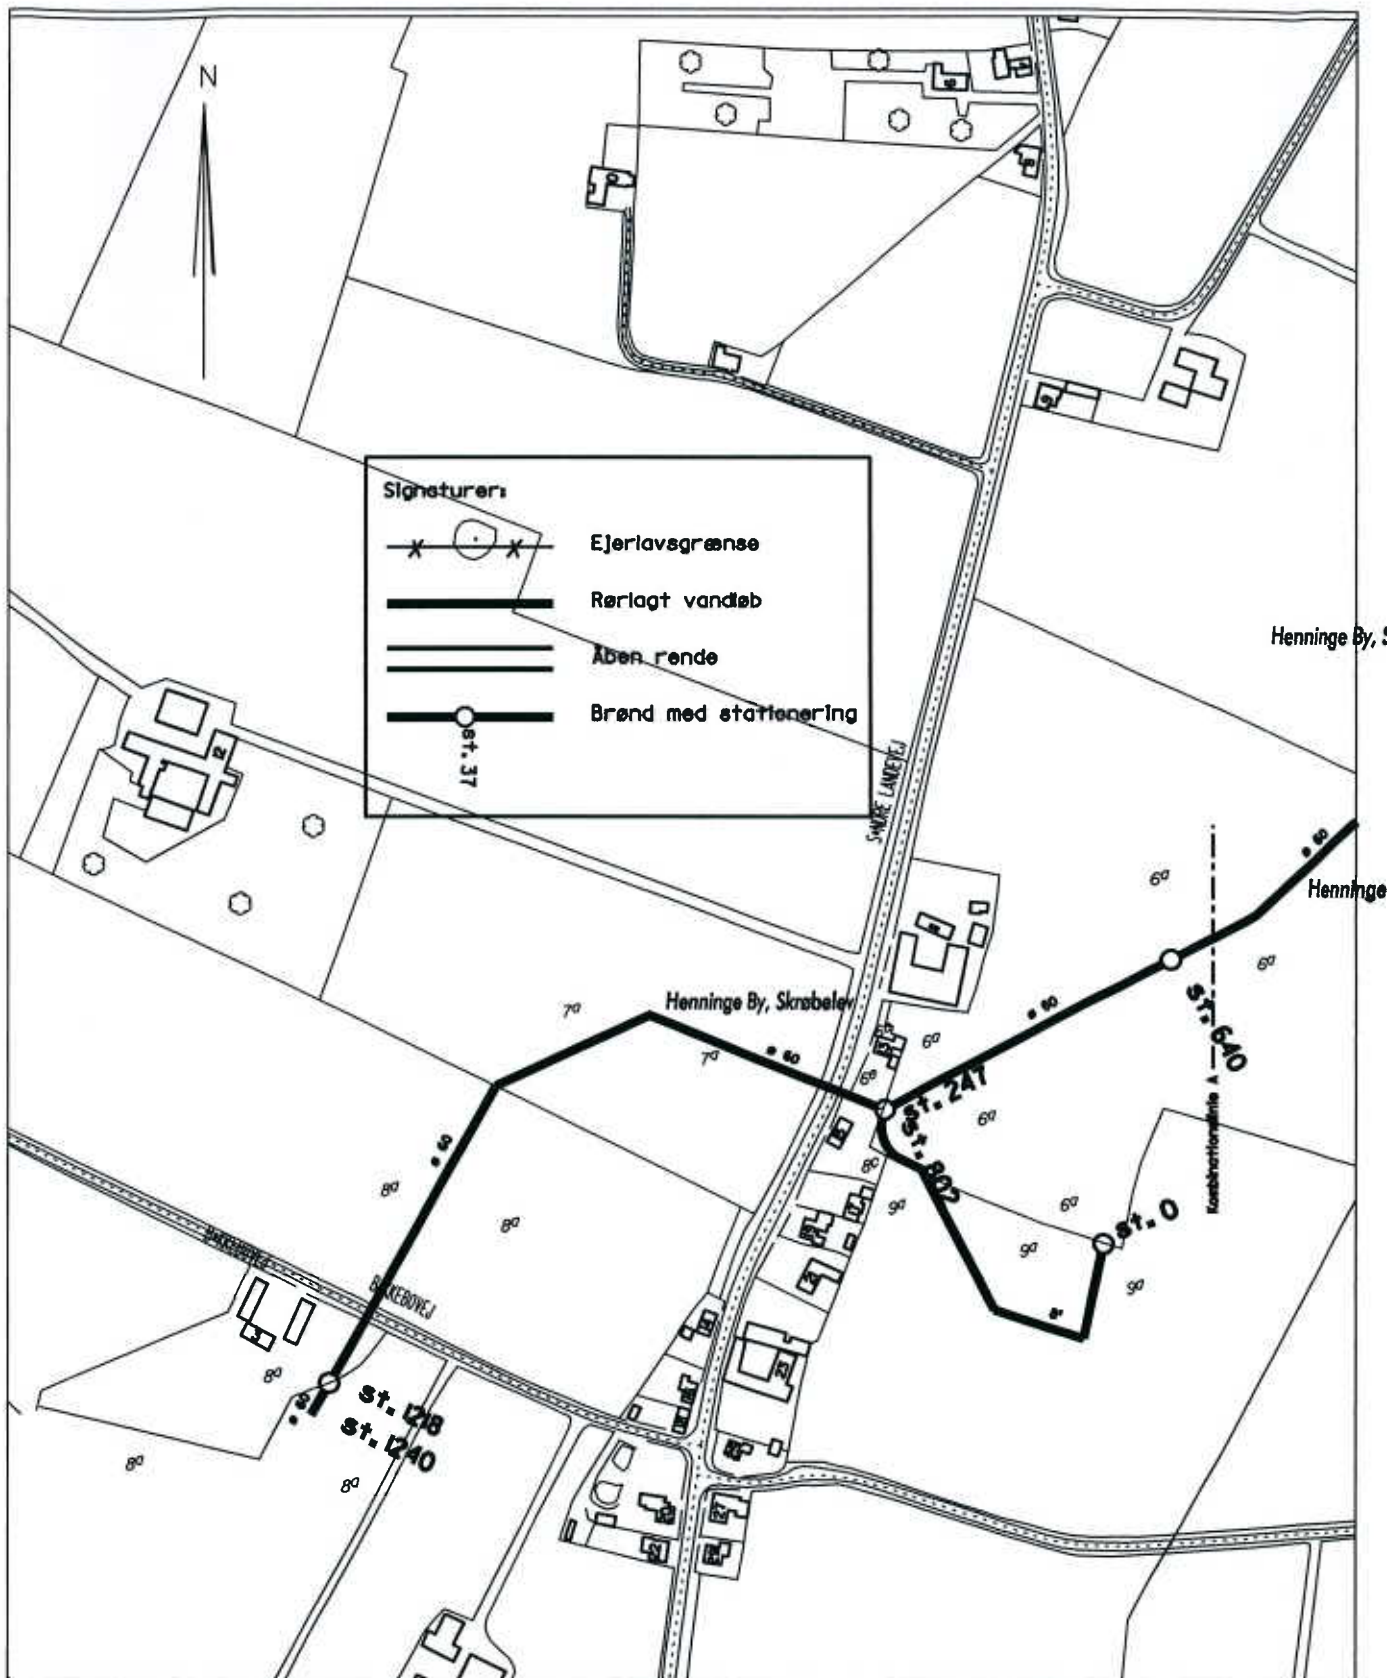

Kortbilag til Rudkøbing kommunes vandløbsregulativ

Mål 1 : 4000



Kort nr. 8 B
Nov. 1997