


SYDLANGELAND KOMMUNE

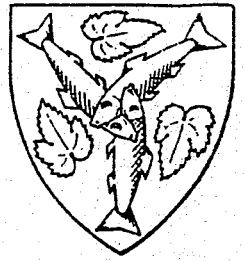

Regulativ for kommunevandløb nr. 11

AFLØBET FRA LUNDE NOR

1997

REGULATIV FOR LUNDE NOR.

1. GRUNDLAG FOR REGULATIVET.

Vandløbet "LUNDE NOR" er kommunevandløb nr. 11 (tidligere kommunevandløb nr. 16) i Sydlangeland Kommune.

Regulativet er udarbejdet på grundlag af vandløbsloven, Fyns Amts Regionplan 1993-2005, forslag til Fyns Amts Regionplan 1997-2009 - recipientkvalitetsplanen, samt det tidligere regulativ.

Regulativet erstatter det tidligere regulativ, der er vedtaget af Sydlangeland Kommune den 7. januar 1969 og godkendt af Svendborg Amtsråd den 28. maj 1969.

2. BESKRIVELSE AF VANDLØBET.

Vandløbet begynder ved kommunevej nr. 76 b (Vestervej) på matr.nr. 20 a Nordenbro by, Magleby og går i østlig retning til skelhjørnet mellem matr.nr. 3, 4 og 7 b Lunde Nor, Magleby, hvor det udmunder i kanalen som henhører under landvindingslaget "Magleby Nor".

3. VANDLØBETS SKIKKELSE.

Vandløbets skikkelse er og skal være følgende:

"16 Station	ÅBENT VANDLØB		RØRLEDNING		Kote	Fald 0/00	Bemærkninger
	Længde	Bundbr.	Længde	Diam.			
0 700			700	30 cm			Vestervej "Magleby Nor"
	0		700				

4. BYGVÆRKER.

Udover sandfangsbrønde er der ingen bygværker på vandløbet, som er rørlagt.

5. SEJLADS

Der kan ikke sejles på vandløbet.

6. GENERELLE ADMINISTRATIVE BESTEMMELSER.

1. Vandløbet administreres af Sydlangeland kommunalbestyrelse, som vandløbsmyndighed.
2. Vandløbet med bygværker m.v. skal vedligeholdes som fastsat i særbestemmelserne for det enkelte vandløb således, at den for vandløbet fastsatte skikkelse eller vandføringsevne ikke ændres.
3. Vandløbets vedligeholdelse, - men ikke hel eller delvis fornyelse af rørlagte strækninger - , påhviler vandløbsmyndigheden.

7. BREDEJERFORHOLD.

1. De til vandløbet grænsende ejendommens ejere eller brugere er i øvrigt pligtige at tåle de fornødne vedligeholdelsesarbejders udførelse, herunder transport af materialer og maskiner og disses arbejde langs vandløbet. Det bemærkes, at arbejdsbæltet kan blive over 8 m bredt. Det bestemmes, at bygninger, bygværker, faste hegn, beplantning, udgravninger og lignende anlæg af blivende art ikke uden vandløbsmyndighedens tilladelse må anbringes nærmere end 5 m fra ledningens midte.
2. I henhold til vandløbslovens § 6 må ingen bortlede vandet fra vandløbet eller foranledige, at vandstanden i vandløbet forandres, eller at vandets frie løb forhindres.

Regulering må kun finde sted efter vandløbsmyndighedens bestemmelser.

I det hele taget må ingen uden tilladelse fra vandmyndigheden foretage foranstaltninger ved vandløbet med anlæg, hvorved tilstanden ved dette kommer i strid med bestemmelserne i dette regulativ eller vandløbsloven.

3. Vandløbet må ikke tilføres faste stoffer, spildevand eller andre væsker, der foranlediger aflejringer i vandløbet eller forurener dets vand jf. miljøbeskyttelseslovens bestemmelser.

Ved etablering af drænudløb, skal der foretages foranstaltninger til sikring mod tilførsel af sand m.m. til vandløbet.

Omkostninger ved anlæg, drift og vedligeholdelse af drænledninger med udløb i vandløbet er vandløbsmyndigheden uvedkommen.

4. Beskadiges brønde eller rørledninger, eller foretages der foranstaltninger i strid med vandløbsloven eller bestemmelser i dette regulativ, kan vandløbsmyndigheden meddele påbud om genoprettelse af den tidligere tilstand.

Er et påbud ikke efterkommet inden udløbet af den fastsatte frist, kan vandløbsmyndigheden foretage det fornødne på den forpligtedes regning, jf. vandløbslovens § 54.

Er der fare for, at betydelig skade kan ske på grund af usædvanlige nedbørsforhold eller andre udefra kommende usædvanlige begivenheder, kan vandløbsmyndigheden foretage det fornødne uden påbud og på den forpligtedes regning, jf. vandløbslovens § 55.

5. Udløb fra drænledninger skal udføres og vedligeholdes således, at de ikke gør skade på vandløbet. Udførelse af andre rørledninger og lægning af kabler, rørledninger og lignende under vandløbet, må kun ske efter forud indhentet tilladelse fra vandløbsmyndigheden.
6. Overtrædelse af bestemmelserne i regulativet straffes med bøde, jf. vandløbslovens § 85.

8. VEDLIGEHOLDELSE.

1. Vandløbsmyndigheden afgør, om vedligeholdelsen skal udføres i entreprise eller ved egen foranstaltning og om vedligeholdelsen skal udføres manuelt eller maskinelt.
2. Ved tilrettelæggelse af vedligeholdelsesarbejdet skal ulemper, som ejere og brugere skal tåle, søges ligeligt fordelt på begge sider af vandløbet.
3. Vedligeholdelsen omfatter oprensning af brønde, sandfang og riste. Udskiftning og reovering af rørledning udføres af lodsejerne for egen regning. Udgifterne fordeles på interessenterne efter vandløbslovens bestemmelser.
4. Det oprensede fyld, der fremkommer ved vandløbets vedligeholdelse, er ejerne eller brugerne af de tilstødende jorder pligtige at fjerne eller sprede hvert år inden 1. maj. Udspreddingen skal ske i et maksimum 10 cm tykt lag.

Det påhviler den enkelte ejer eller bruger selv at undersøge, om der er oplagt fyld, som skal fjernes eller spredes. Undlader en ejer eller bruger at fjerne eller sprede den oplagte fyld, kan vandløbsmyndigheden med 2 ugers skriftlig varsel til ejeren eller brugeren lade arbejdet udføre på den pågældendes bekostning.

5. Alle for vandløbet fremmede emner, såsom plastic, sække, flasker og lignende, opsamles og oplægges ved sandfangsbrønde, hvorfra de fjernes af ejeren eller brugeren.
6. Hvis der indtræder fare for betydelig skade som følge af unormale aflejringer, kan vandløbsmyndigheden iværksætte ekstraordinær vedligeholdelse. Det forudsættes dog, at lodsejere fremsætter ønske herom, og at det vurderes at have betydning for en væsentlig del af de berørte områder.

9. BESTEMMELSER OM VEDLIGEHOVELSEARBEJDETS UDFØRELSE.

1. Vedligeholdelse af rørlagte strækninger og brønde udføres normalt kun efter forudgående anmodning fra en eller flere lodsejere, og kun når vandløbsmyndigheden finder det påkrævet.

10 TILSYN.

Tilsyn med vandløbet udøves af Sydlangeland kommune i forbindelse med vedligeholdelsen. Lodsejere, organisationer eller andre, der har ønske om at foretage besigtigelse af vandløbet, kan træffe nærmere aftale om dette ved henvendelse til Teknisk forvaltning, Vågebjergvej 5, 5932 Humble. Tlf. 62 57 11 00.

11. REVISION.


Senest den 1. januar 2008 skal der foretages en vurdering af, om forudsætningerne for regulativet er ændret, således at bestemmelserne skal revideres.


12. IKRAFTTRÆDEN.


Det godkendte forslaget til regulativet har været fremlagt til offentligt gennemsyn i 8 uger (fra den 9. september 1997 til den 4. november 1997) med opfordring til enhver om at komme med bemærkninger og ændringsforslag.

Regulativet er endelig vedtaget af Sydlangeland kommunalbestyrelse - med mindre væsentlige rettelser i forhold til forslaget til regulativet (punkter, kun omhandlende åbne vandløb er fjernet fra regulativet).

Således endelig vedtaget af Sydlangeland kommunalbestyrelse
den 2. december 1997

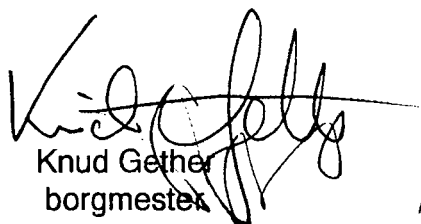
Knud Gether
borgmester

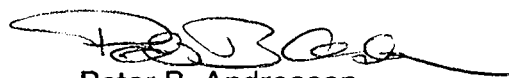
Peter B. Andreasen
kommuneingeniør

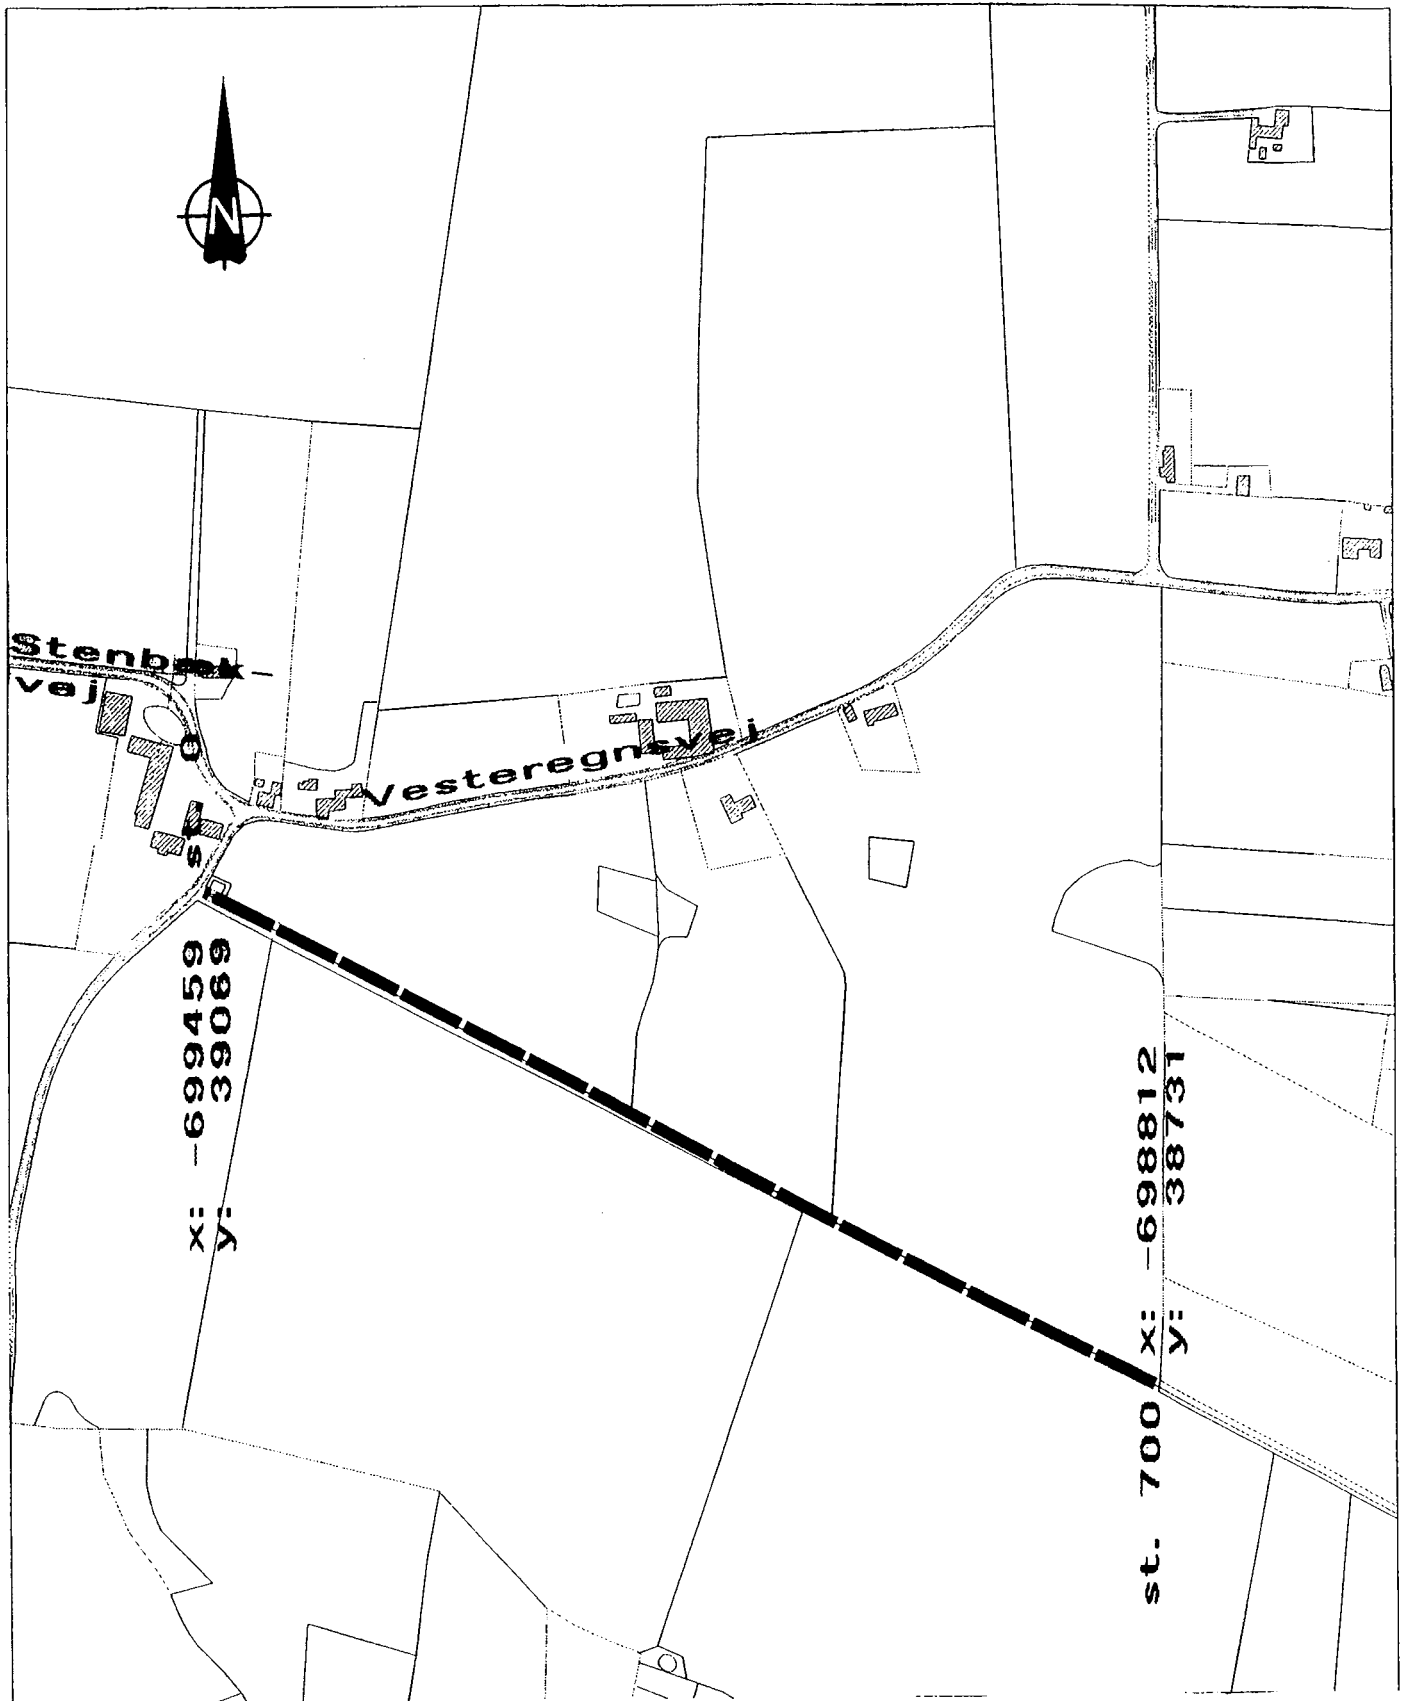


LUNDE NOR

MÅL: 1:5000

••••• ÅBENT VANDLØB

———— RØRLEDNING

Koordinater: System 34

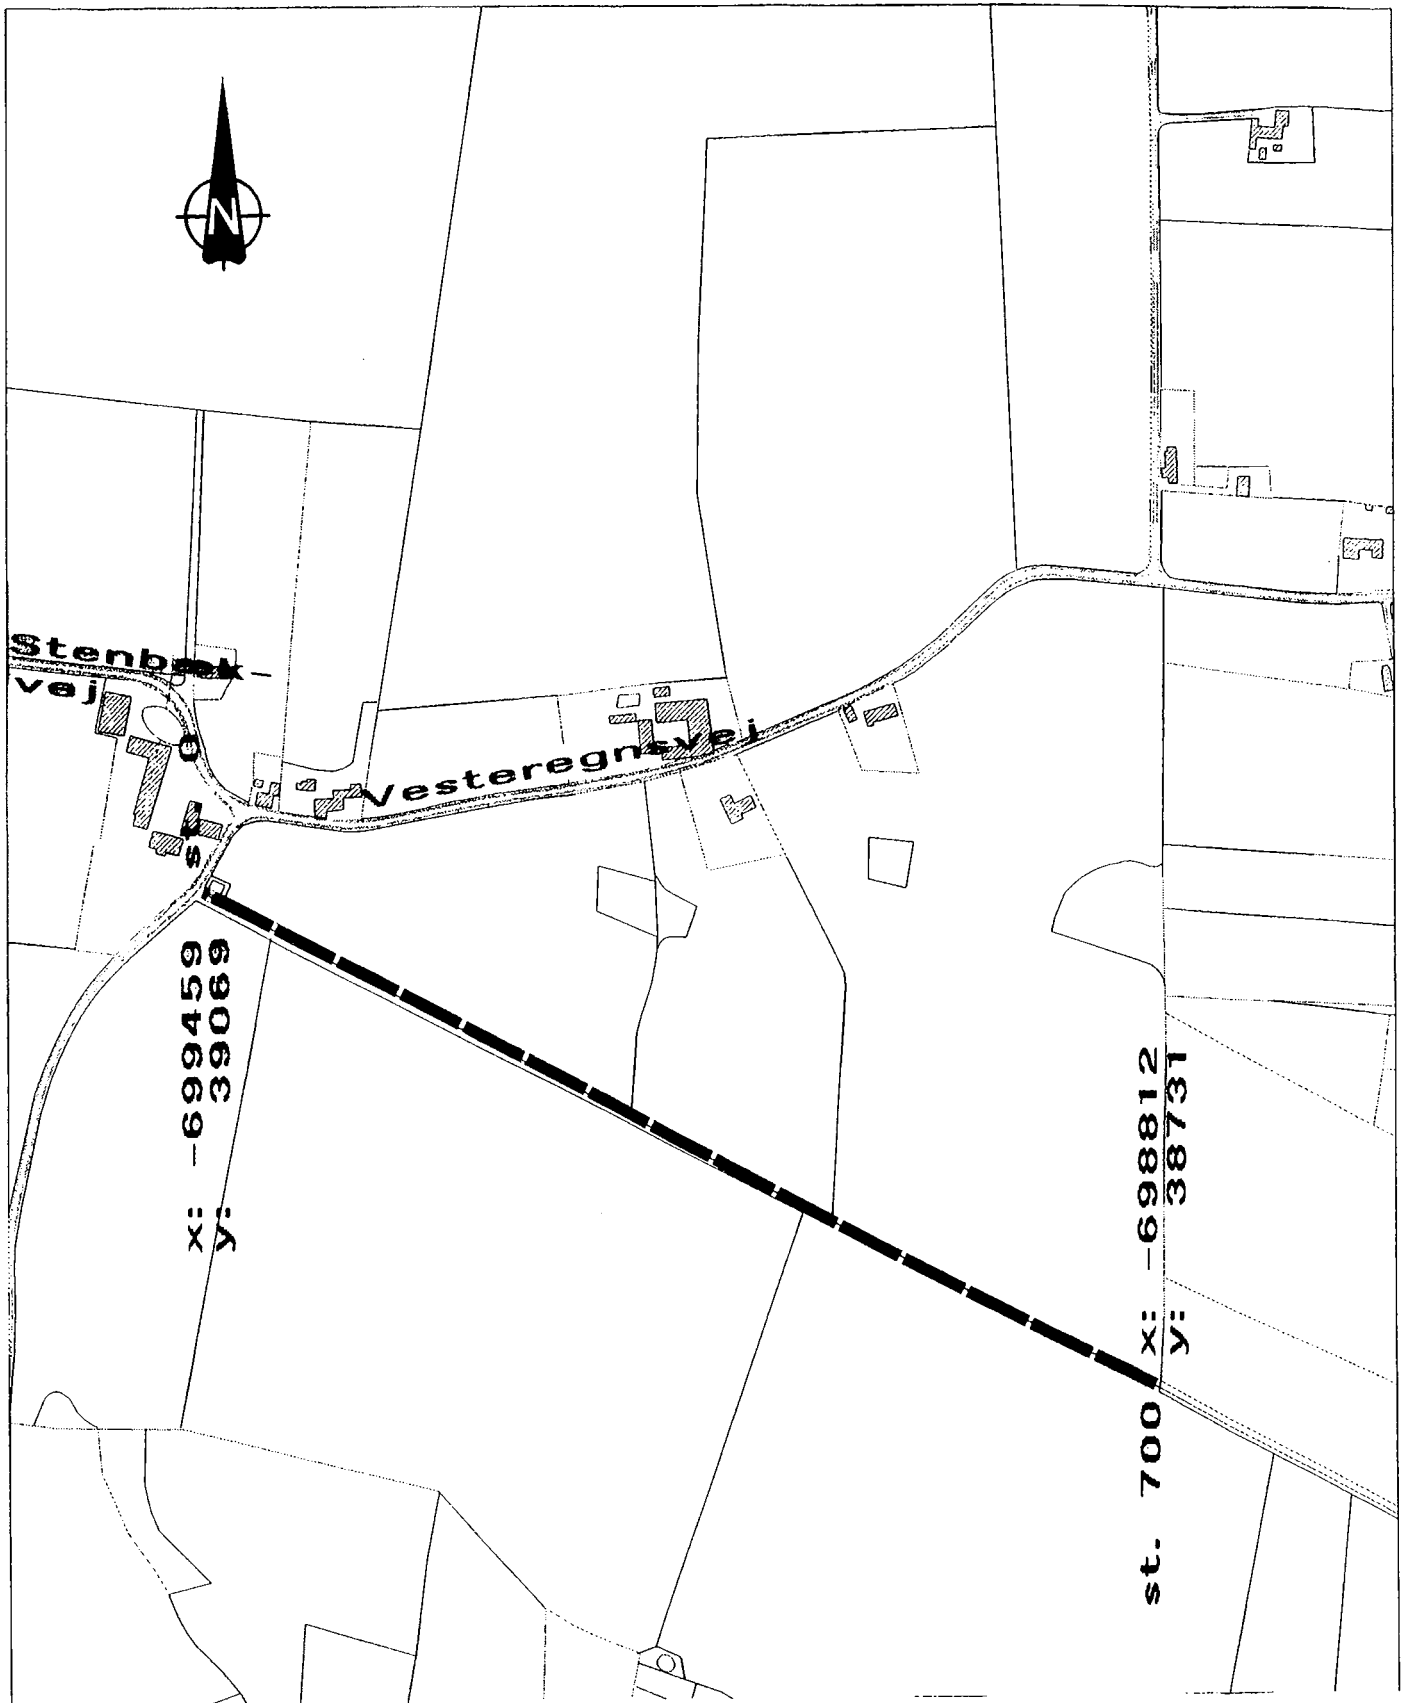

LUNDE NOR

MÅL: 1:5000

••••• ÅBENT VANDLØB

———— RØRLEDNING

Koordinater: System 34